






6 DUPLEX

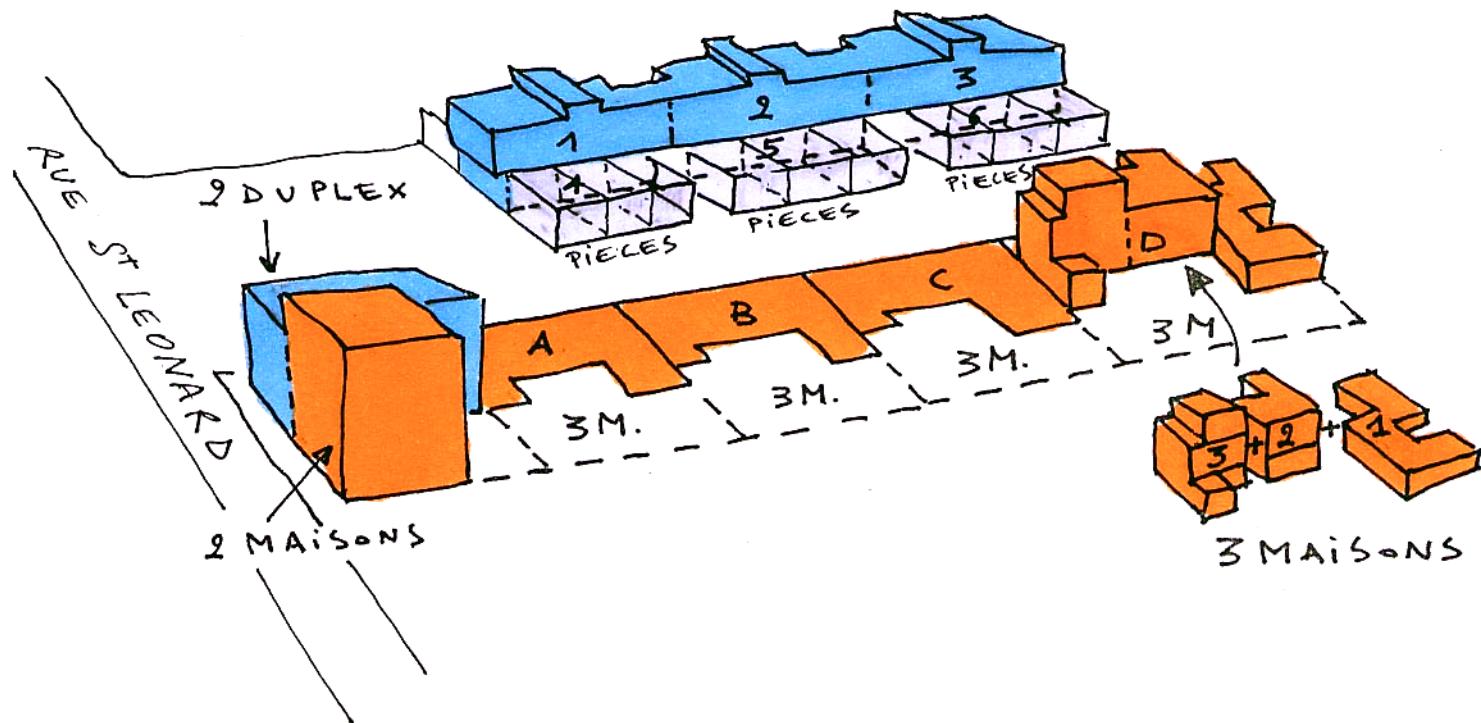

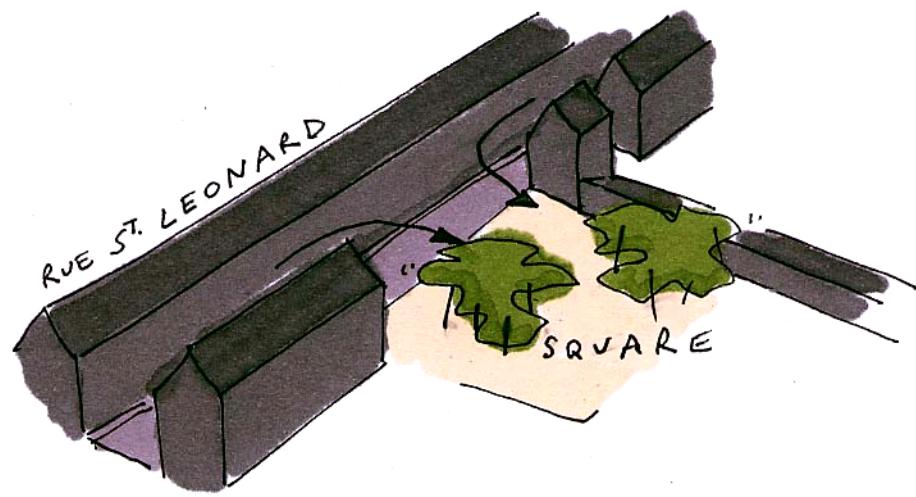


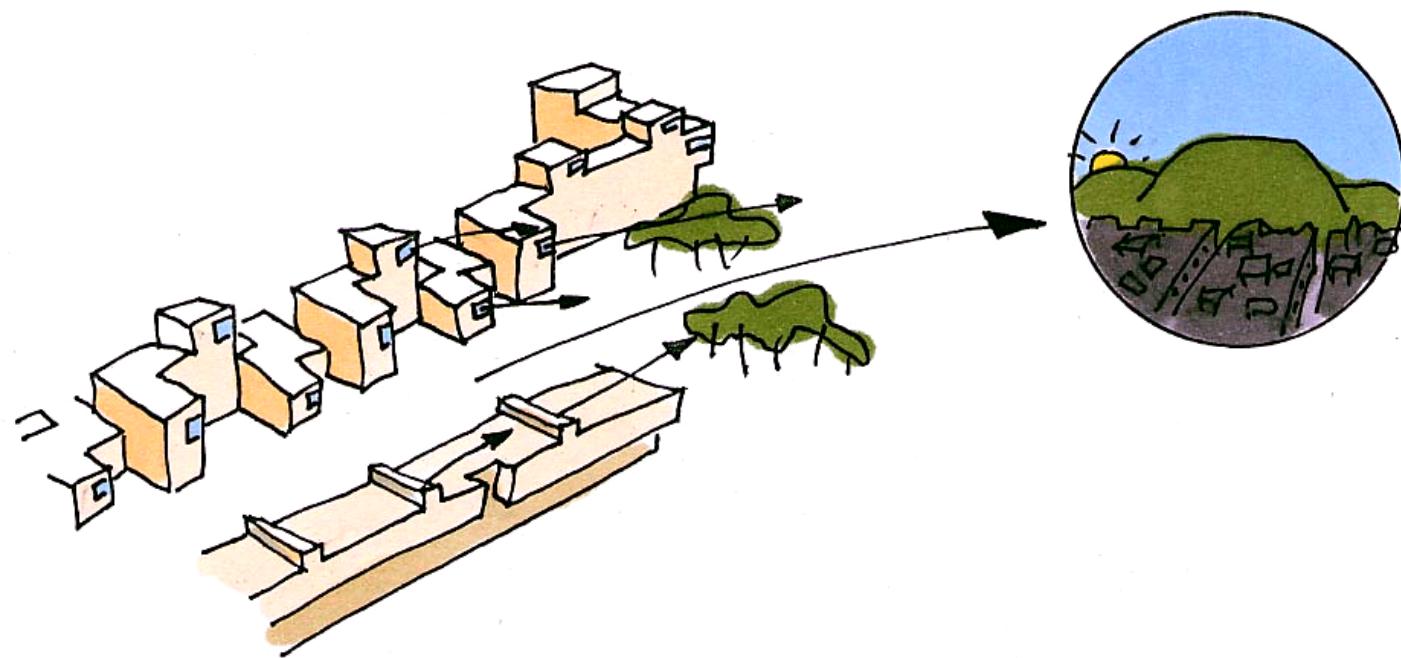



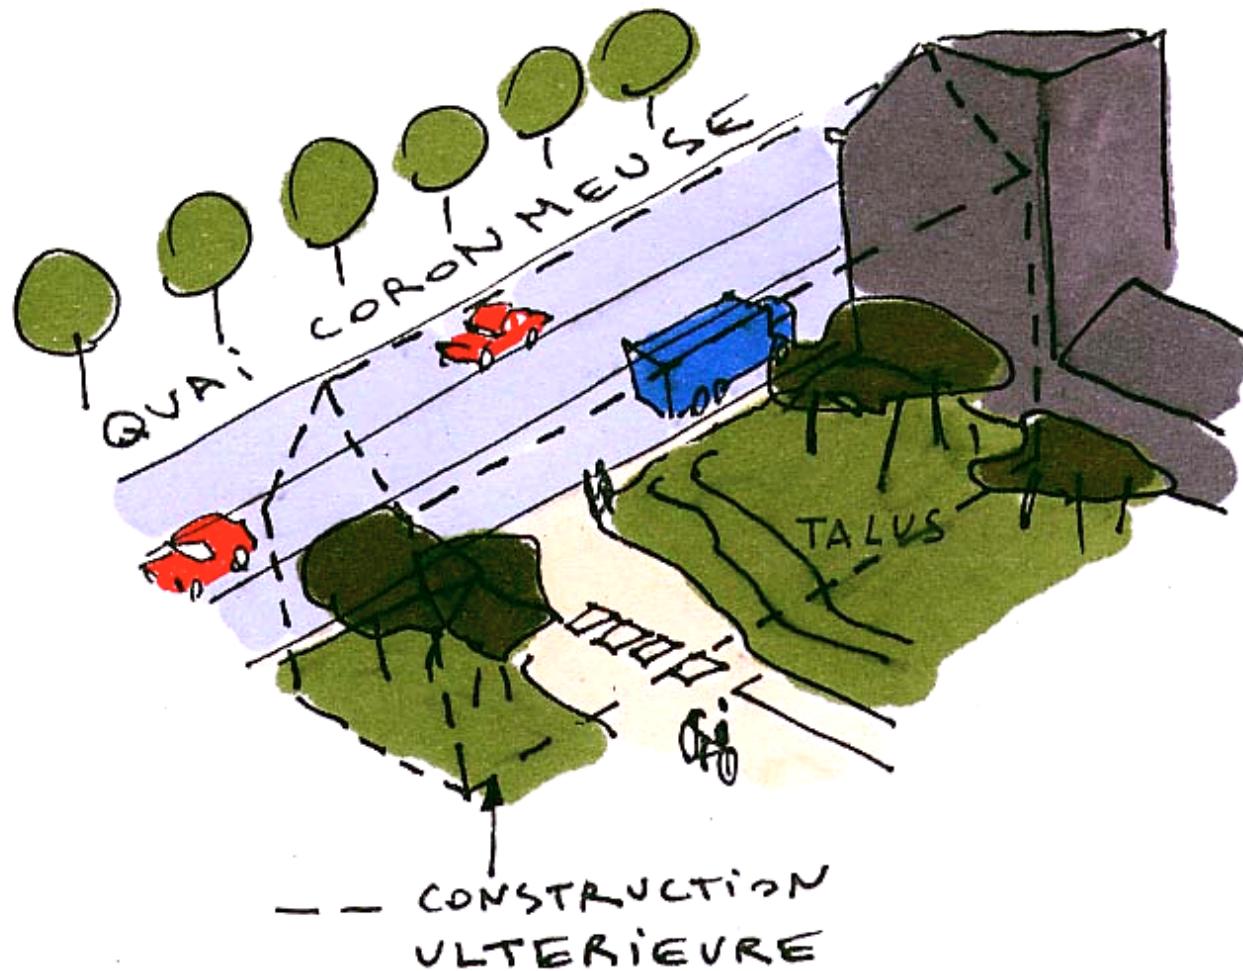


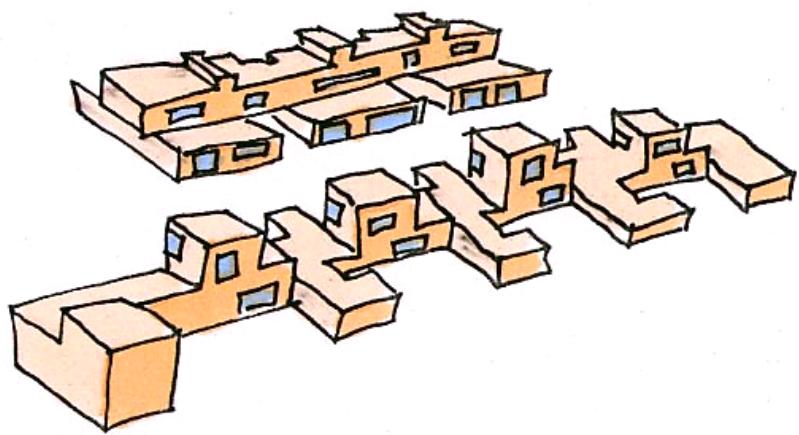

≠

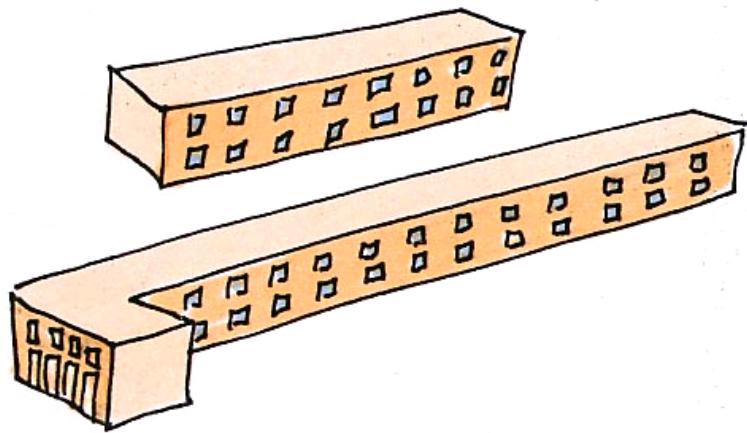

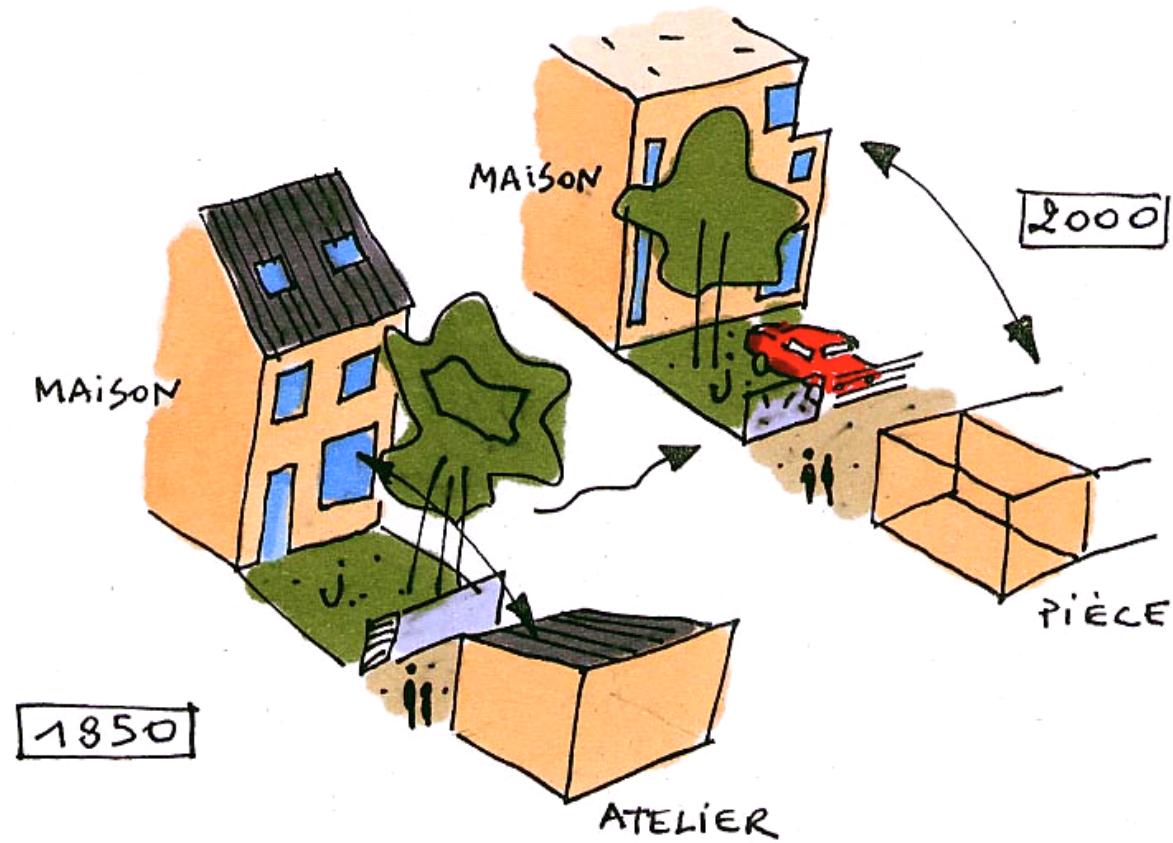

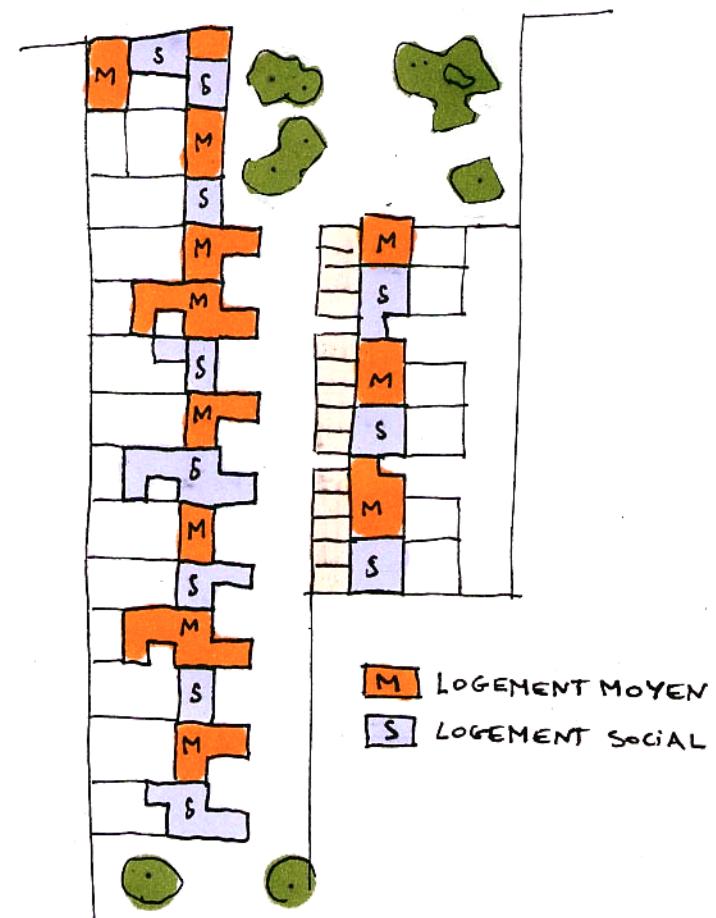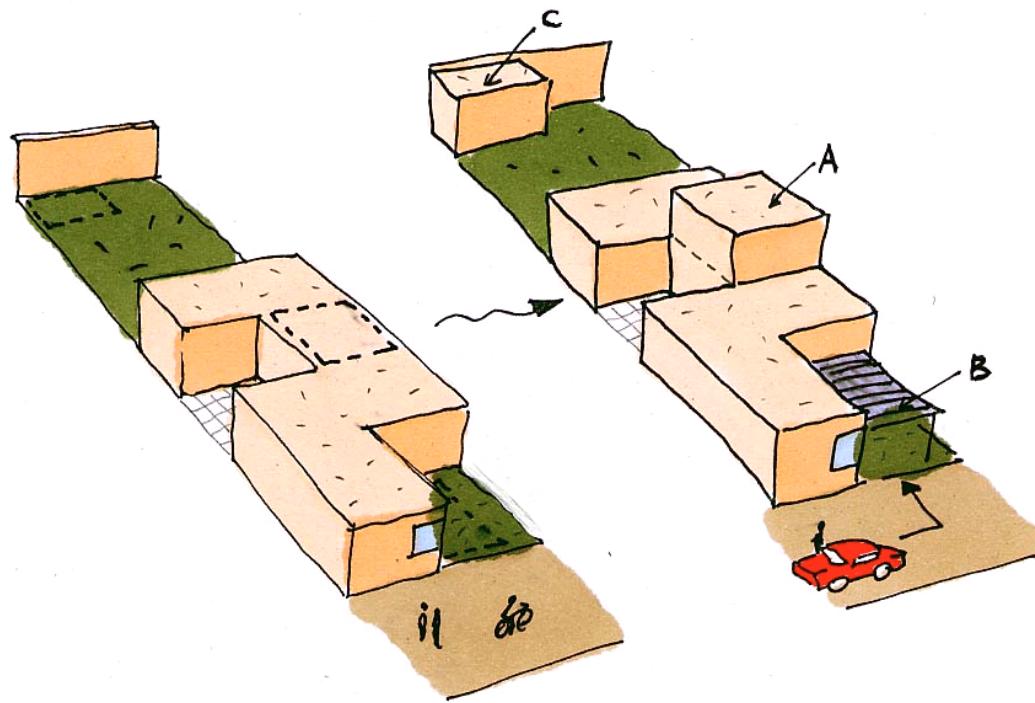







PLAN EXEMPLE D'UN LOGEMENT

échelle : 1/100






candidat 123

Logement social : maison surface brute:109 m²
surface utile: 87 m²

pièce surface brute:15 m²
surface utile: 14 m²

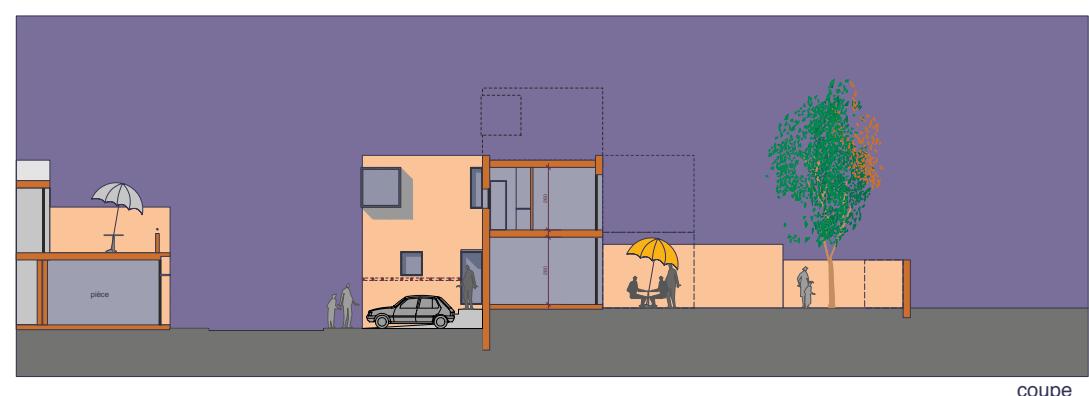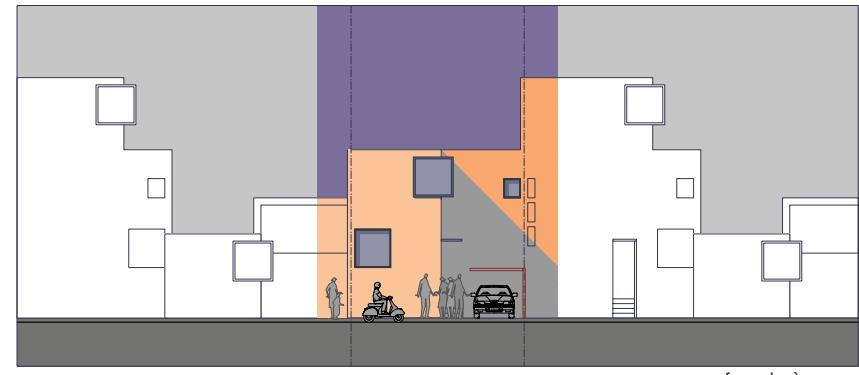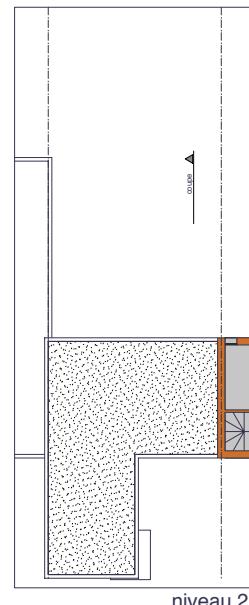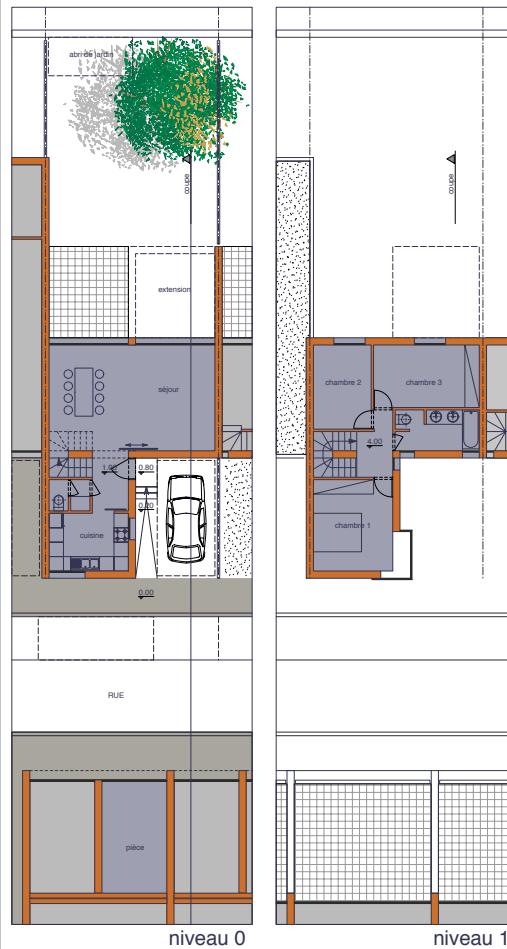


n°536

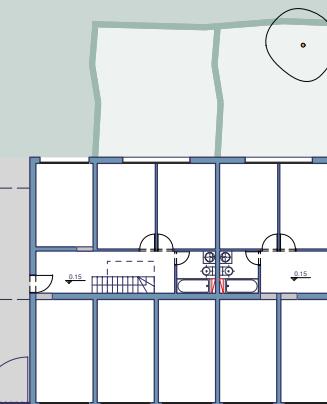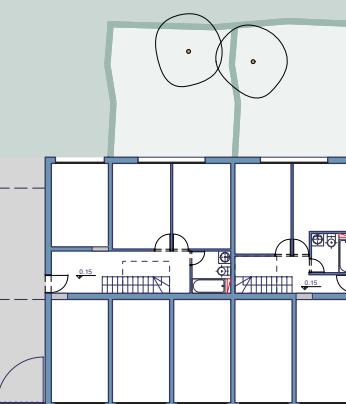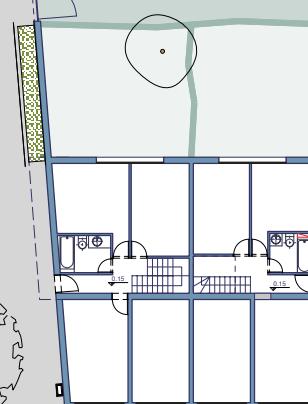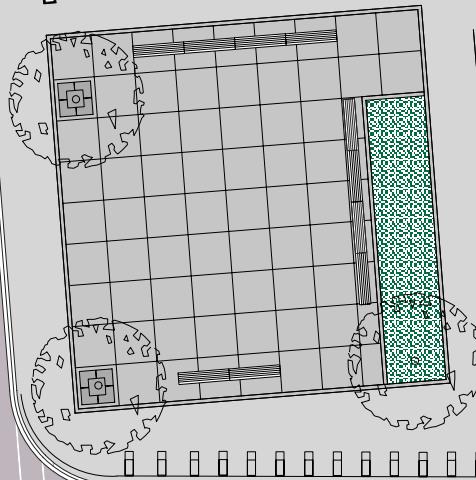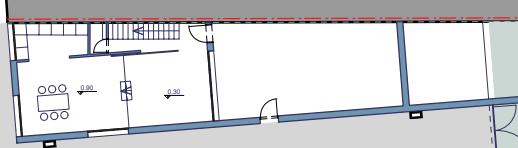

n°518

n°536

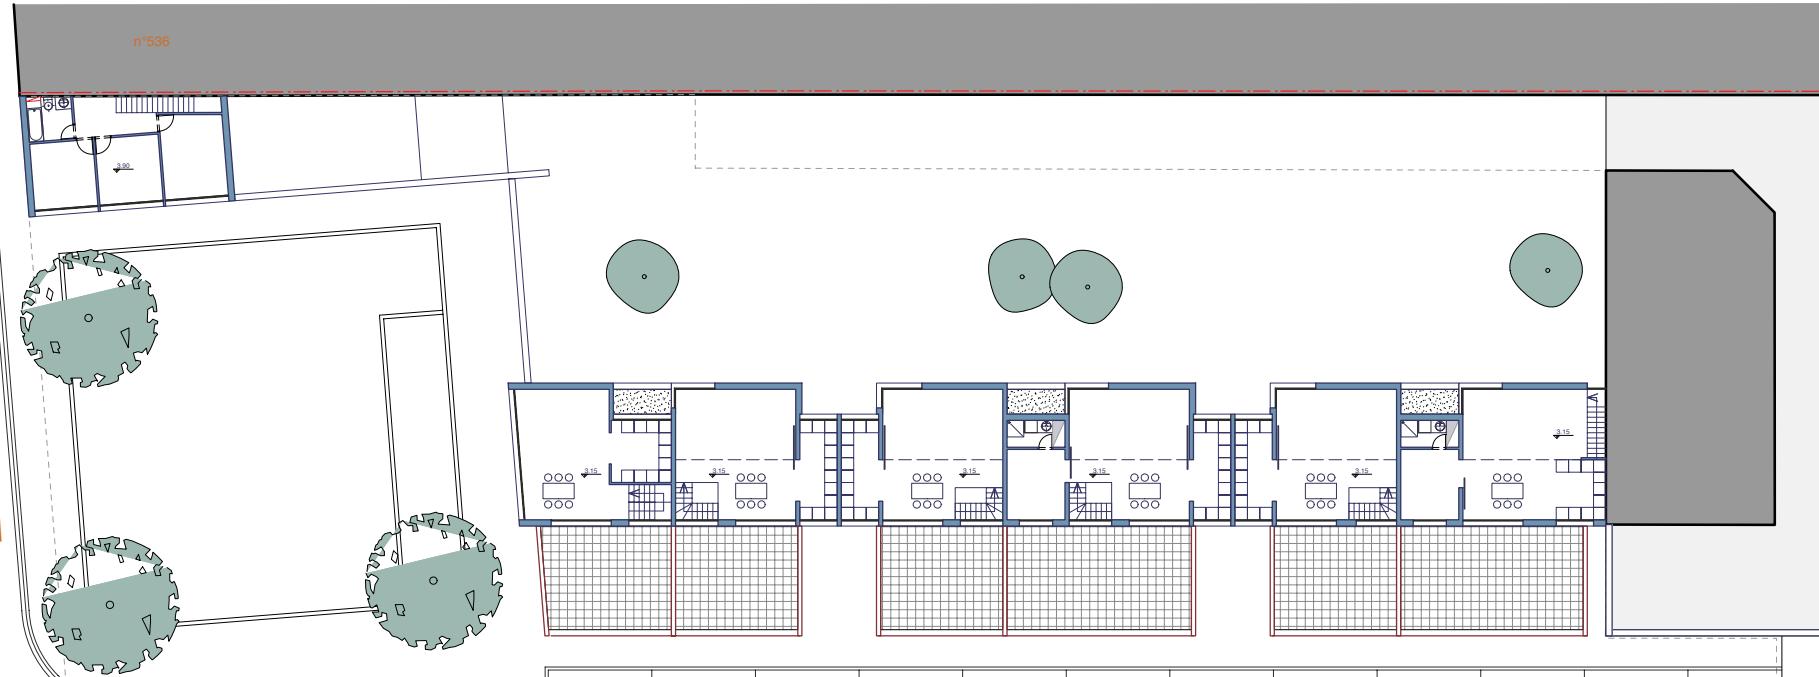


RUE


SAINT


LEONARD

n°518

NIVEAU 1

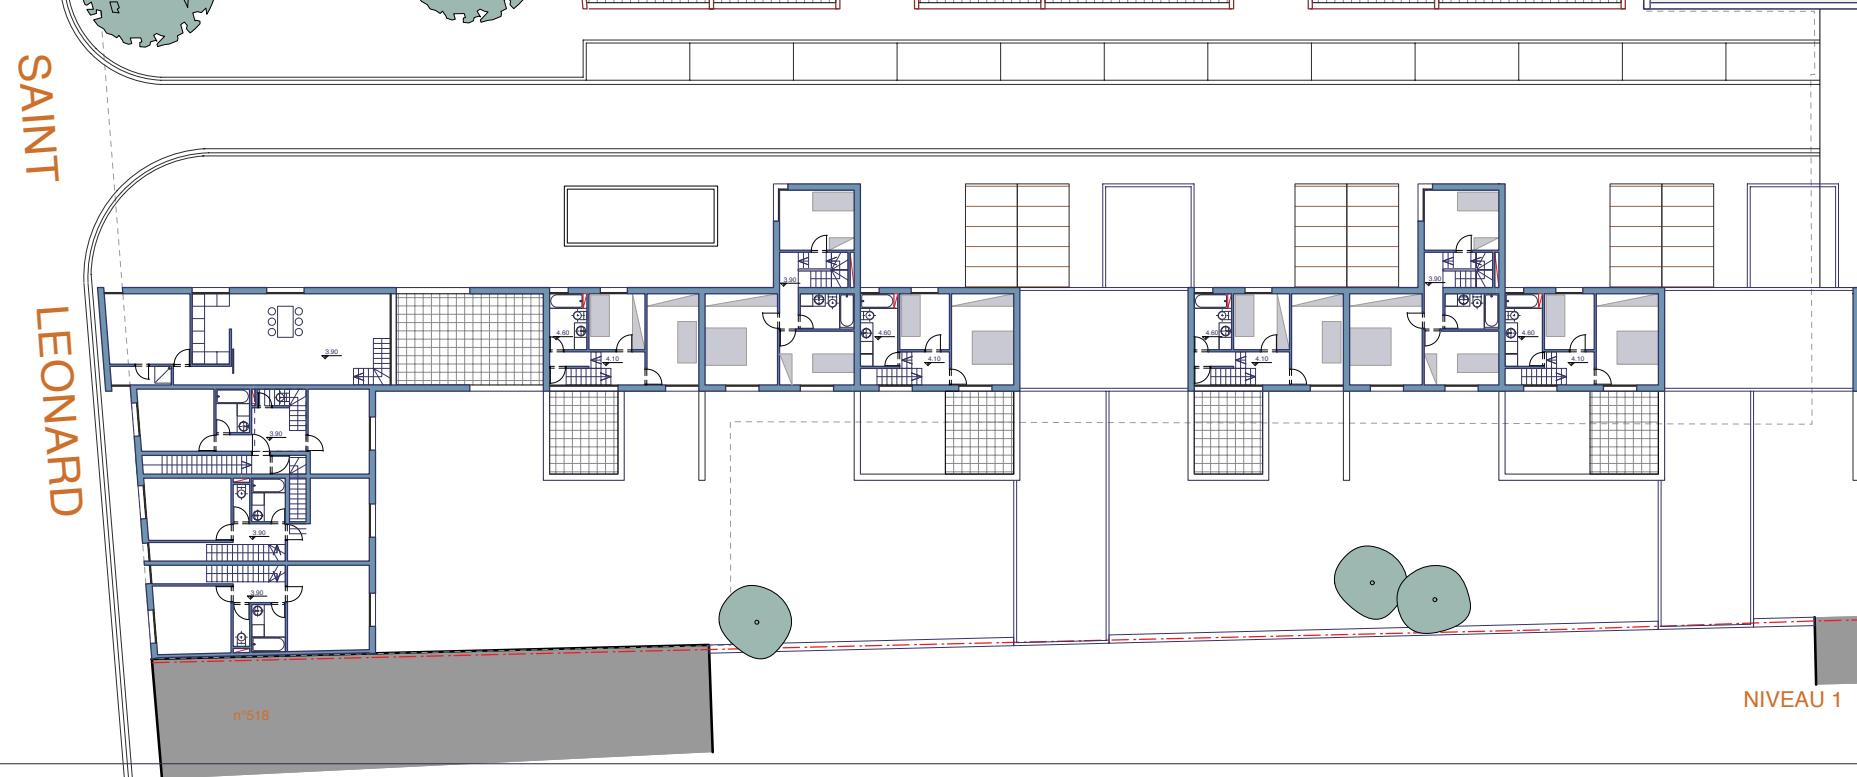

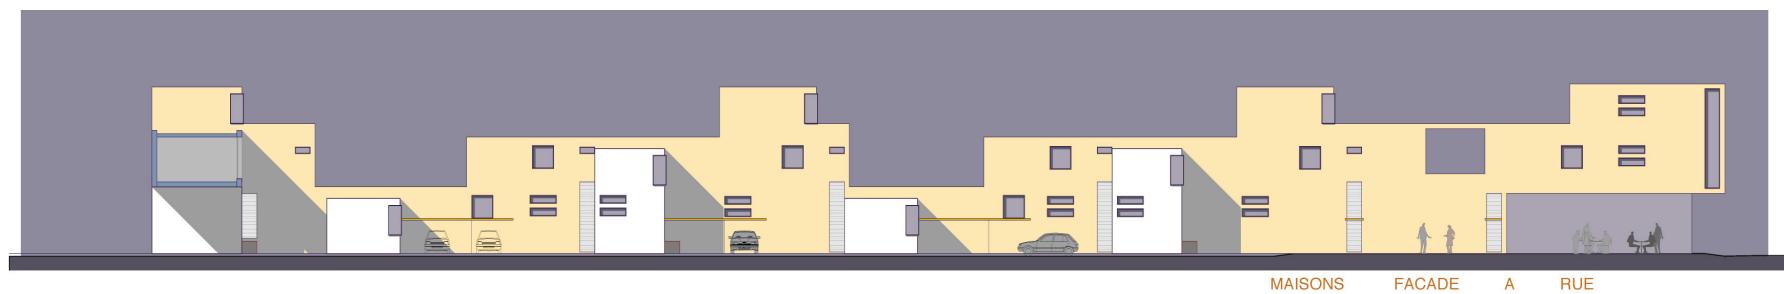

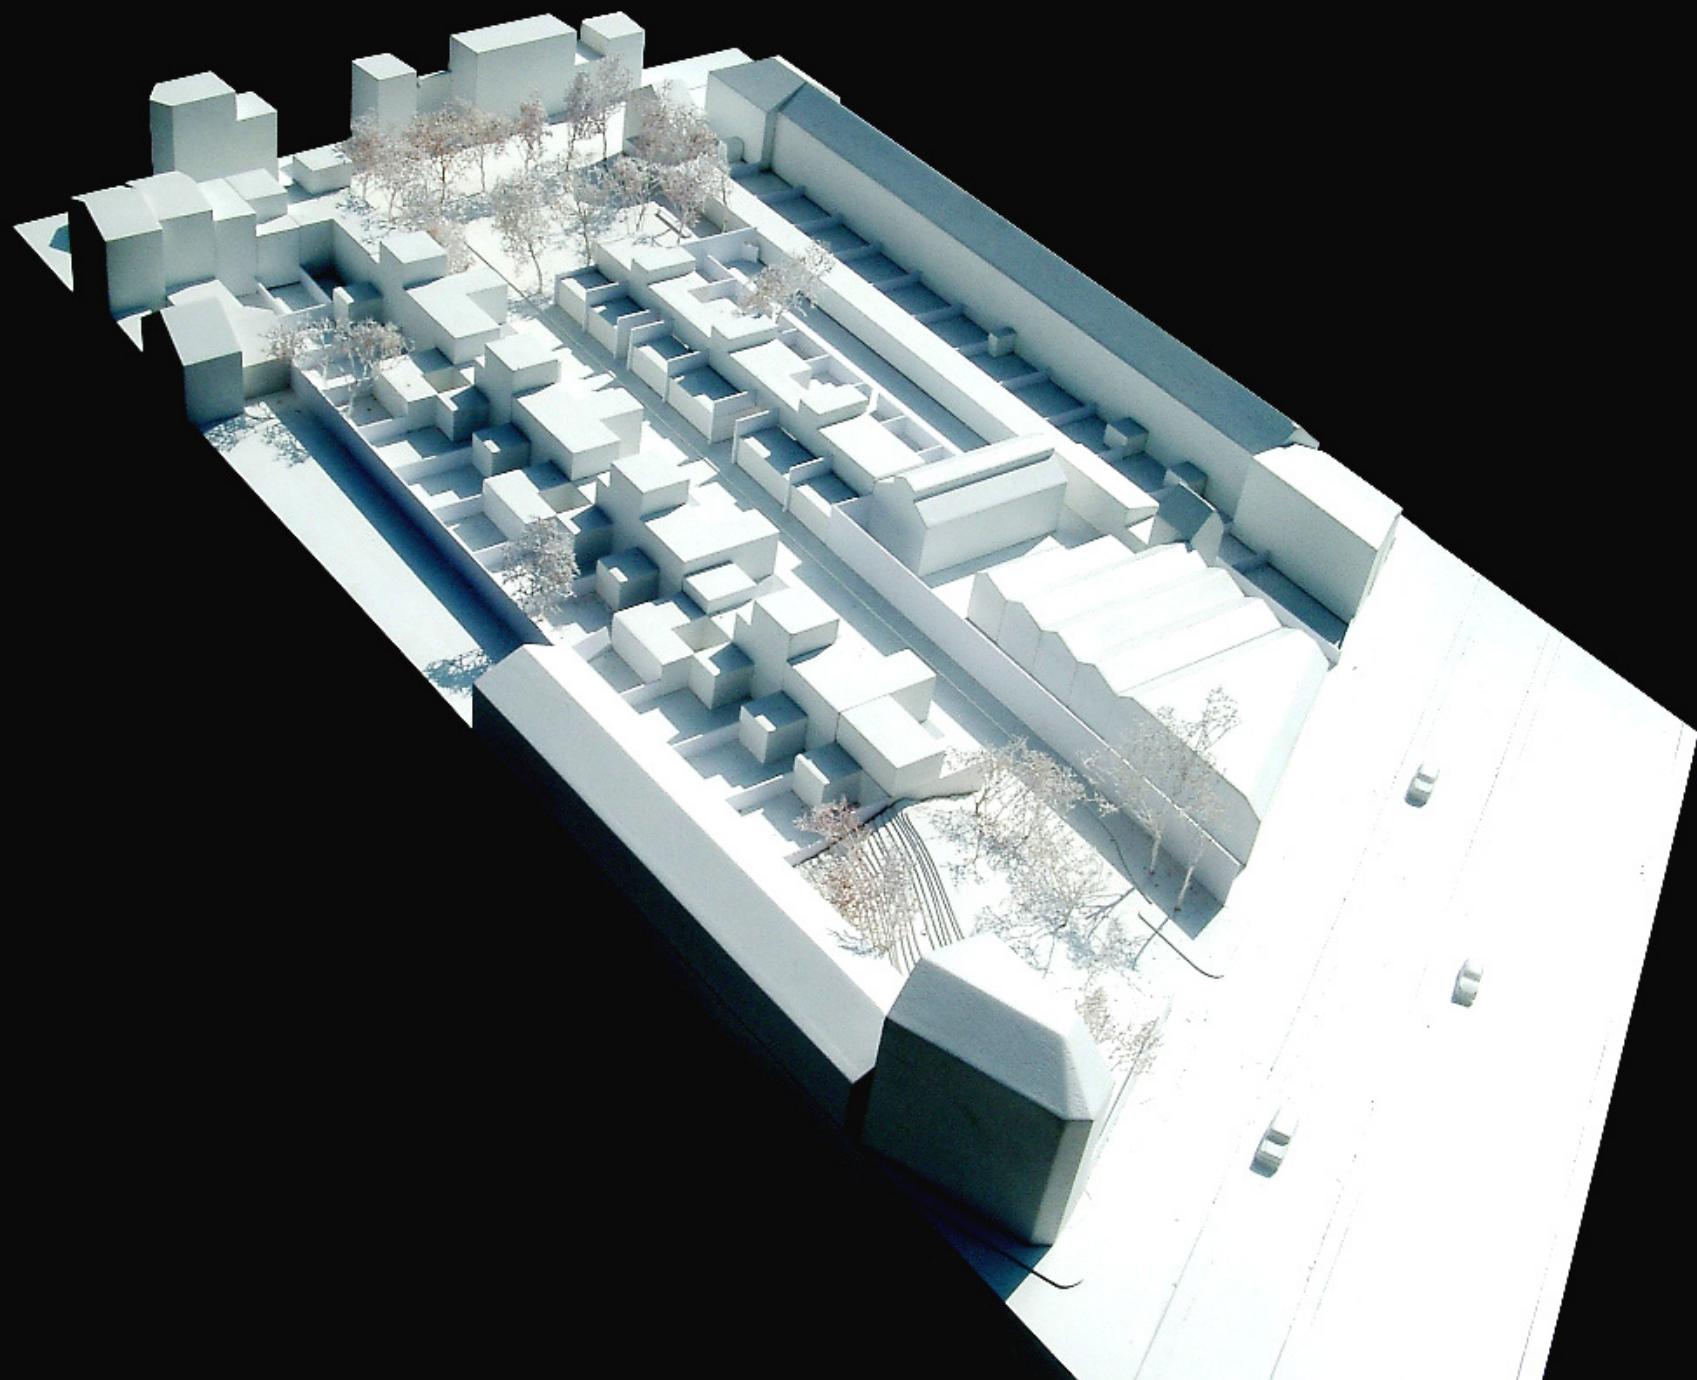

















LIEGE























